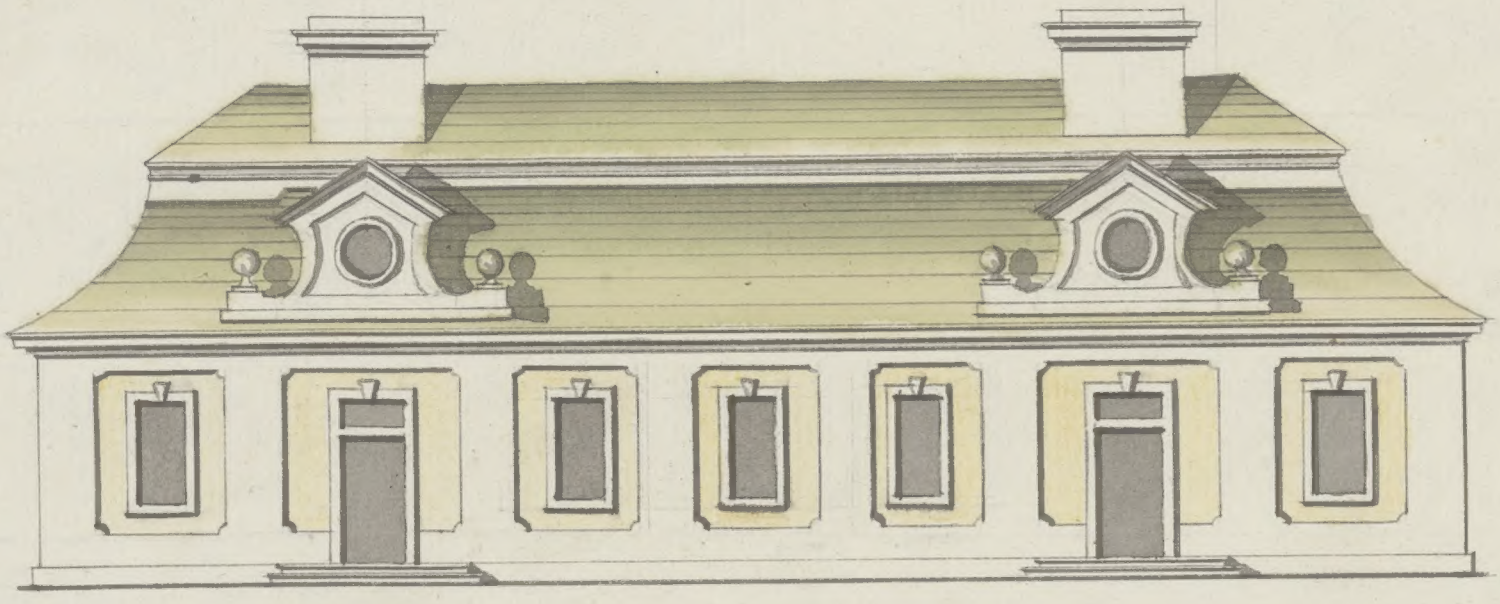

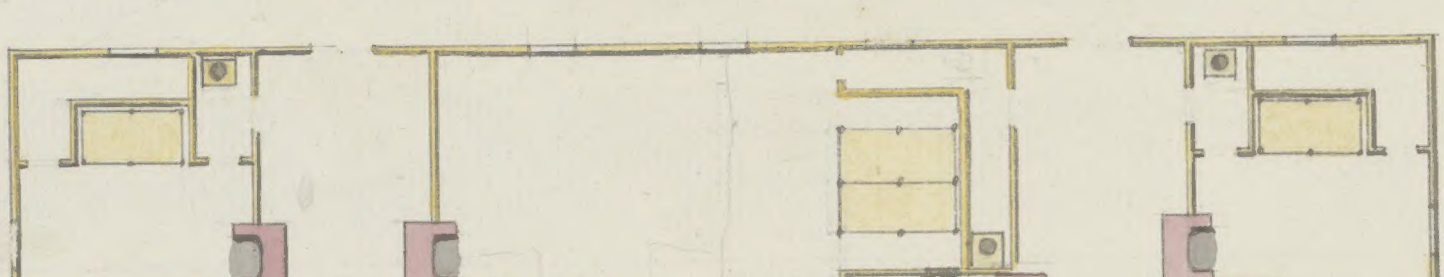

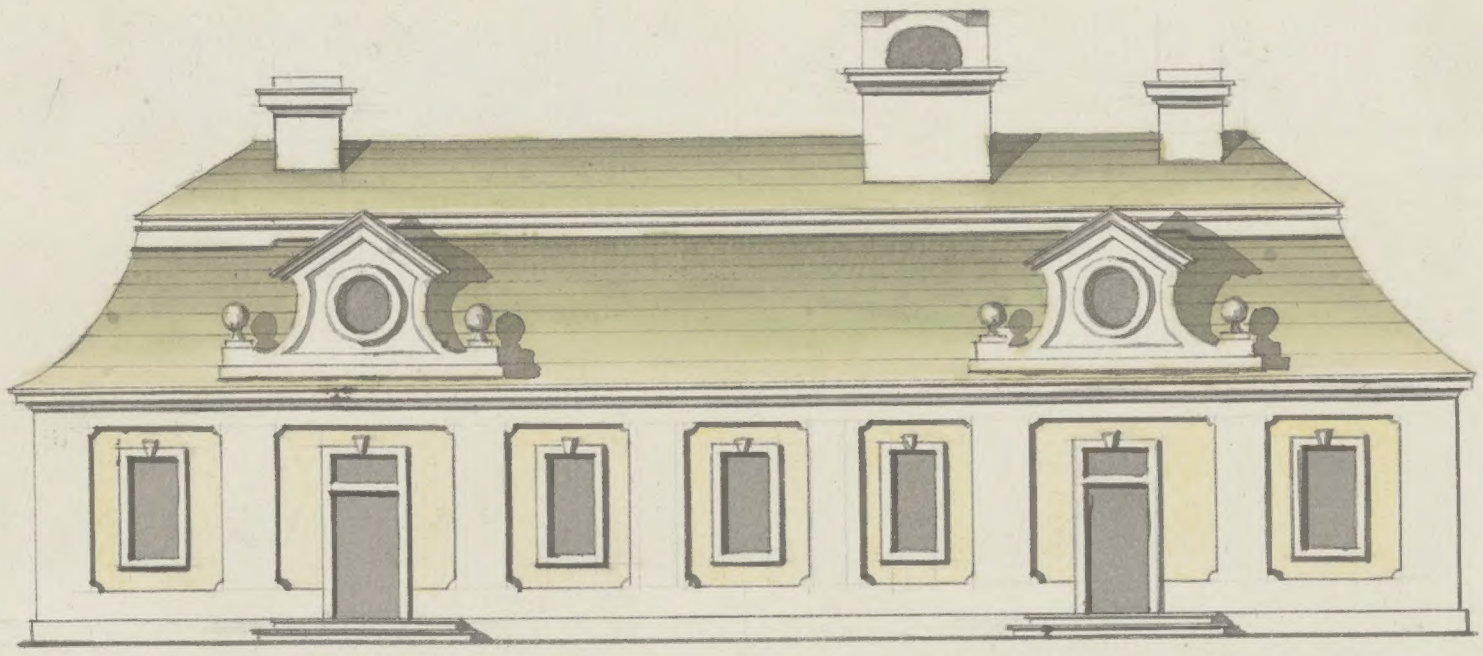

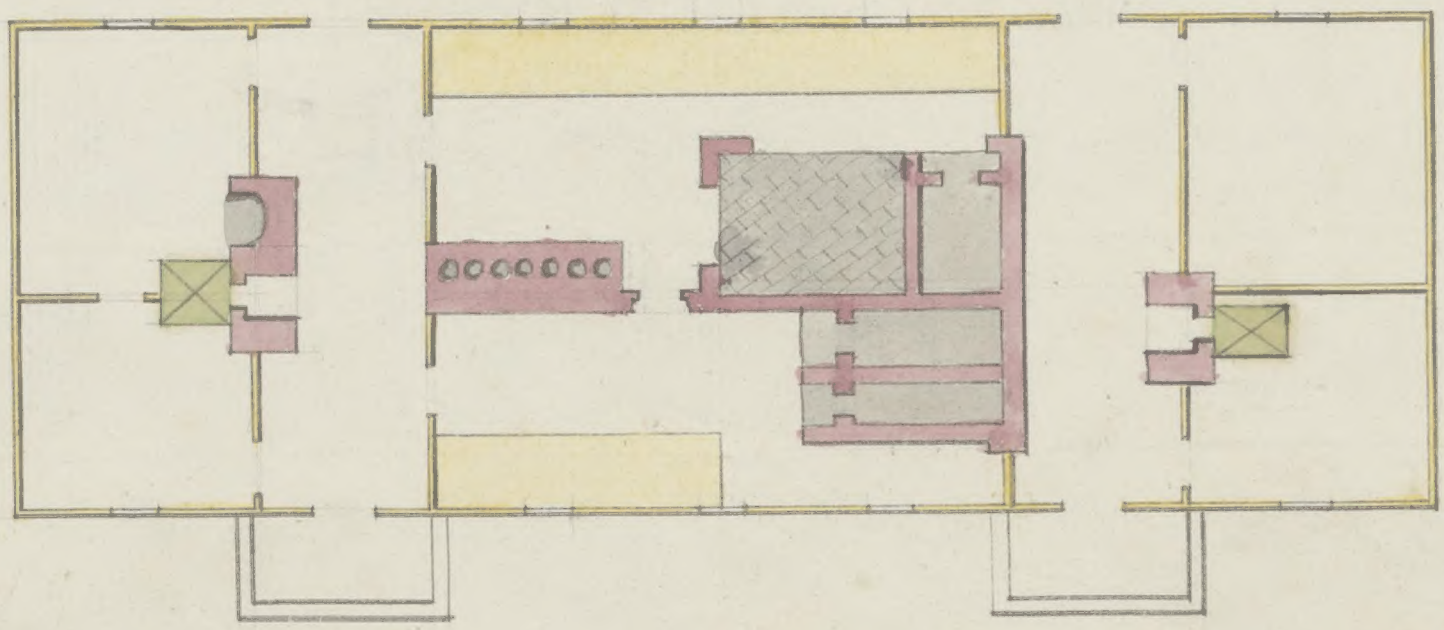

Leopoldy 22 Martii st: 7th.

Inv. Delin: Archit: P. Lebr. de Sirakowski &c

Bibl. Jag.

2670